


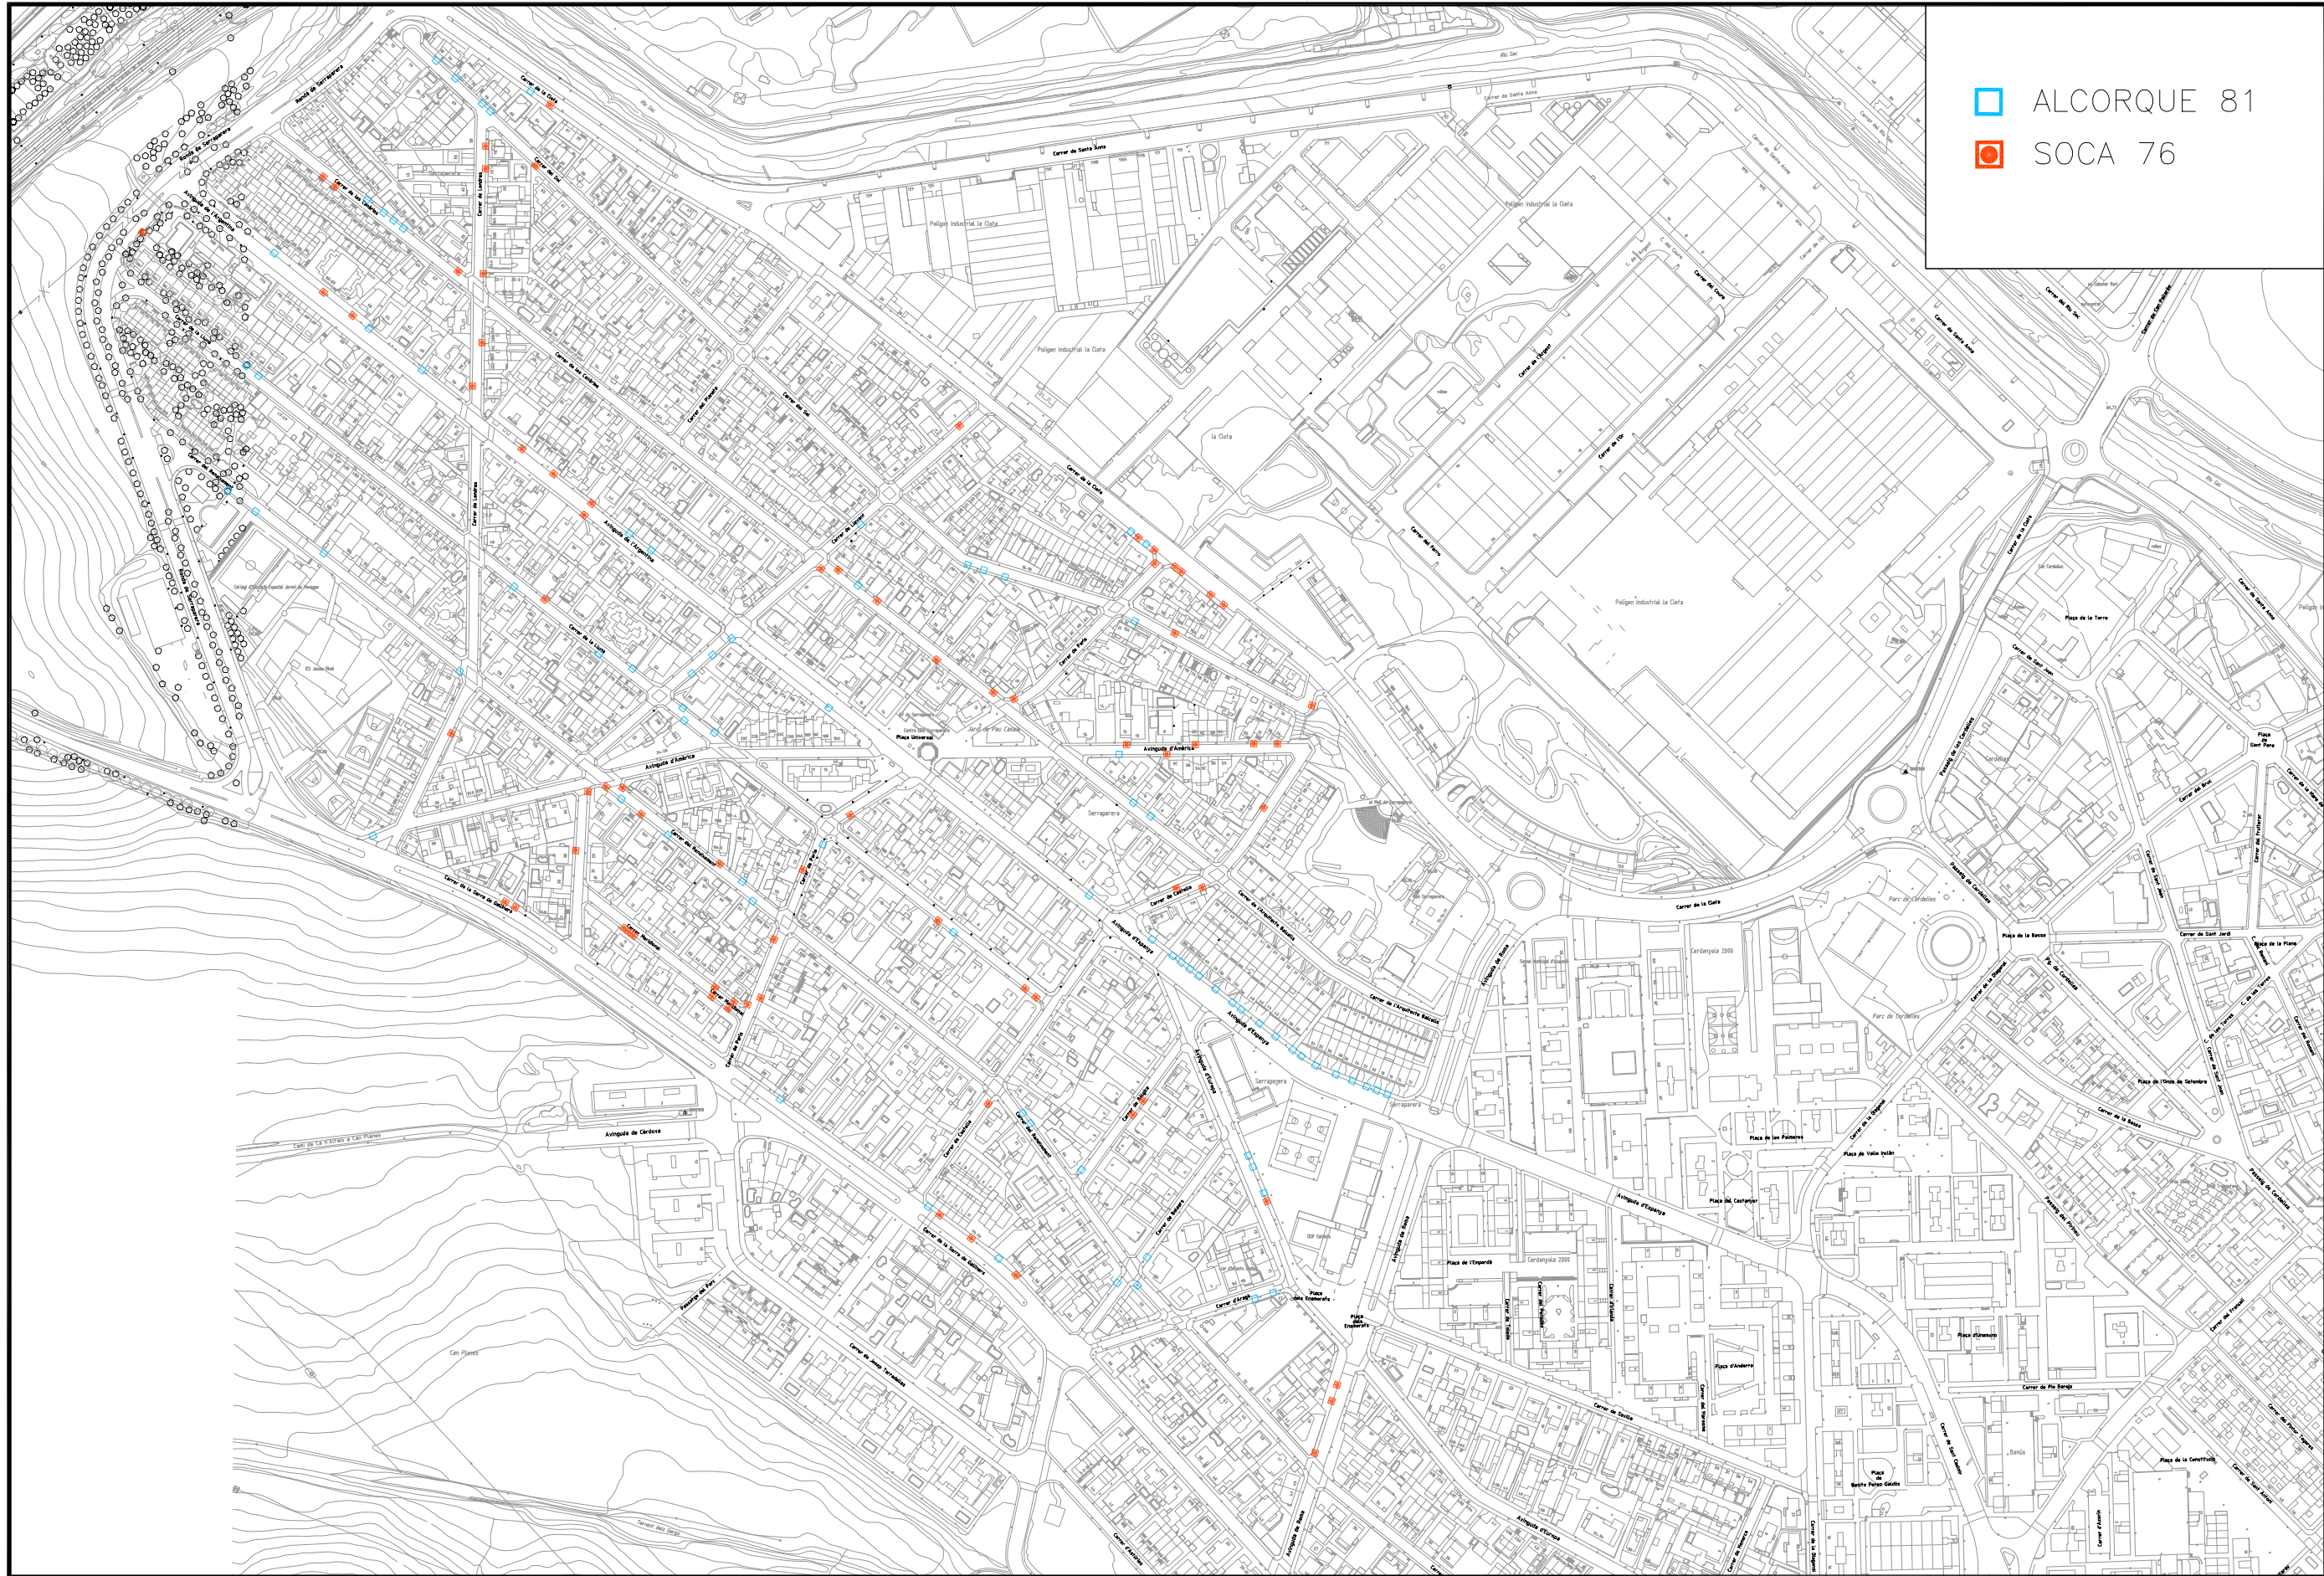

ALCORQUE 81

SOCA 76

Referència:


ES

Plànol núm:

1

AGOST

2.015

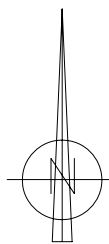

L'Enginyera:

L'Alcalde:

PROJECTE REPARACIÓ ALCORQUES 2015

EMPLAÇAMENT

Escala. 1/4.000



ÀREA D'ESPAI PÚBLIC